





LOCALIZACION

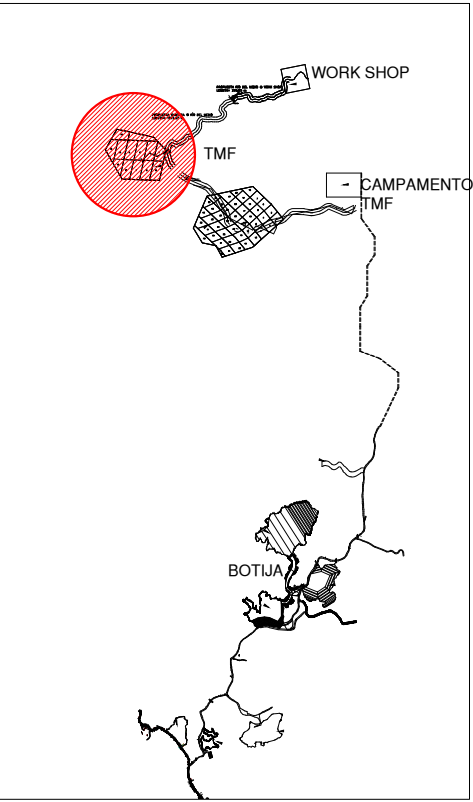

ZONA DE PRECAUCIÓN
SOLO MAQUINARIAS

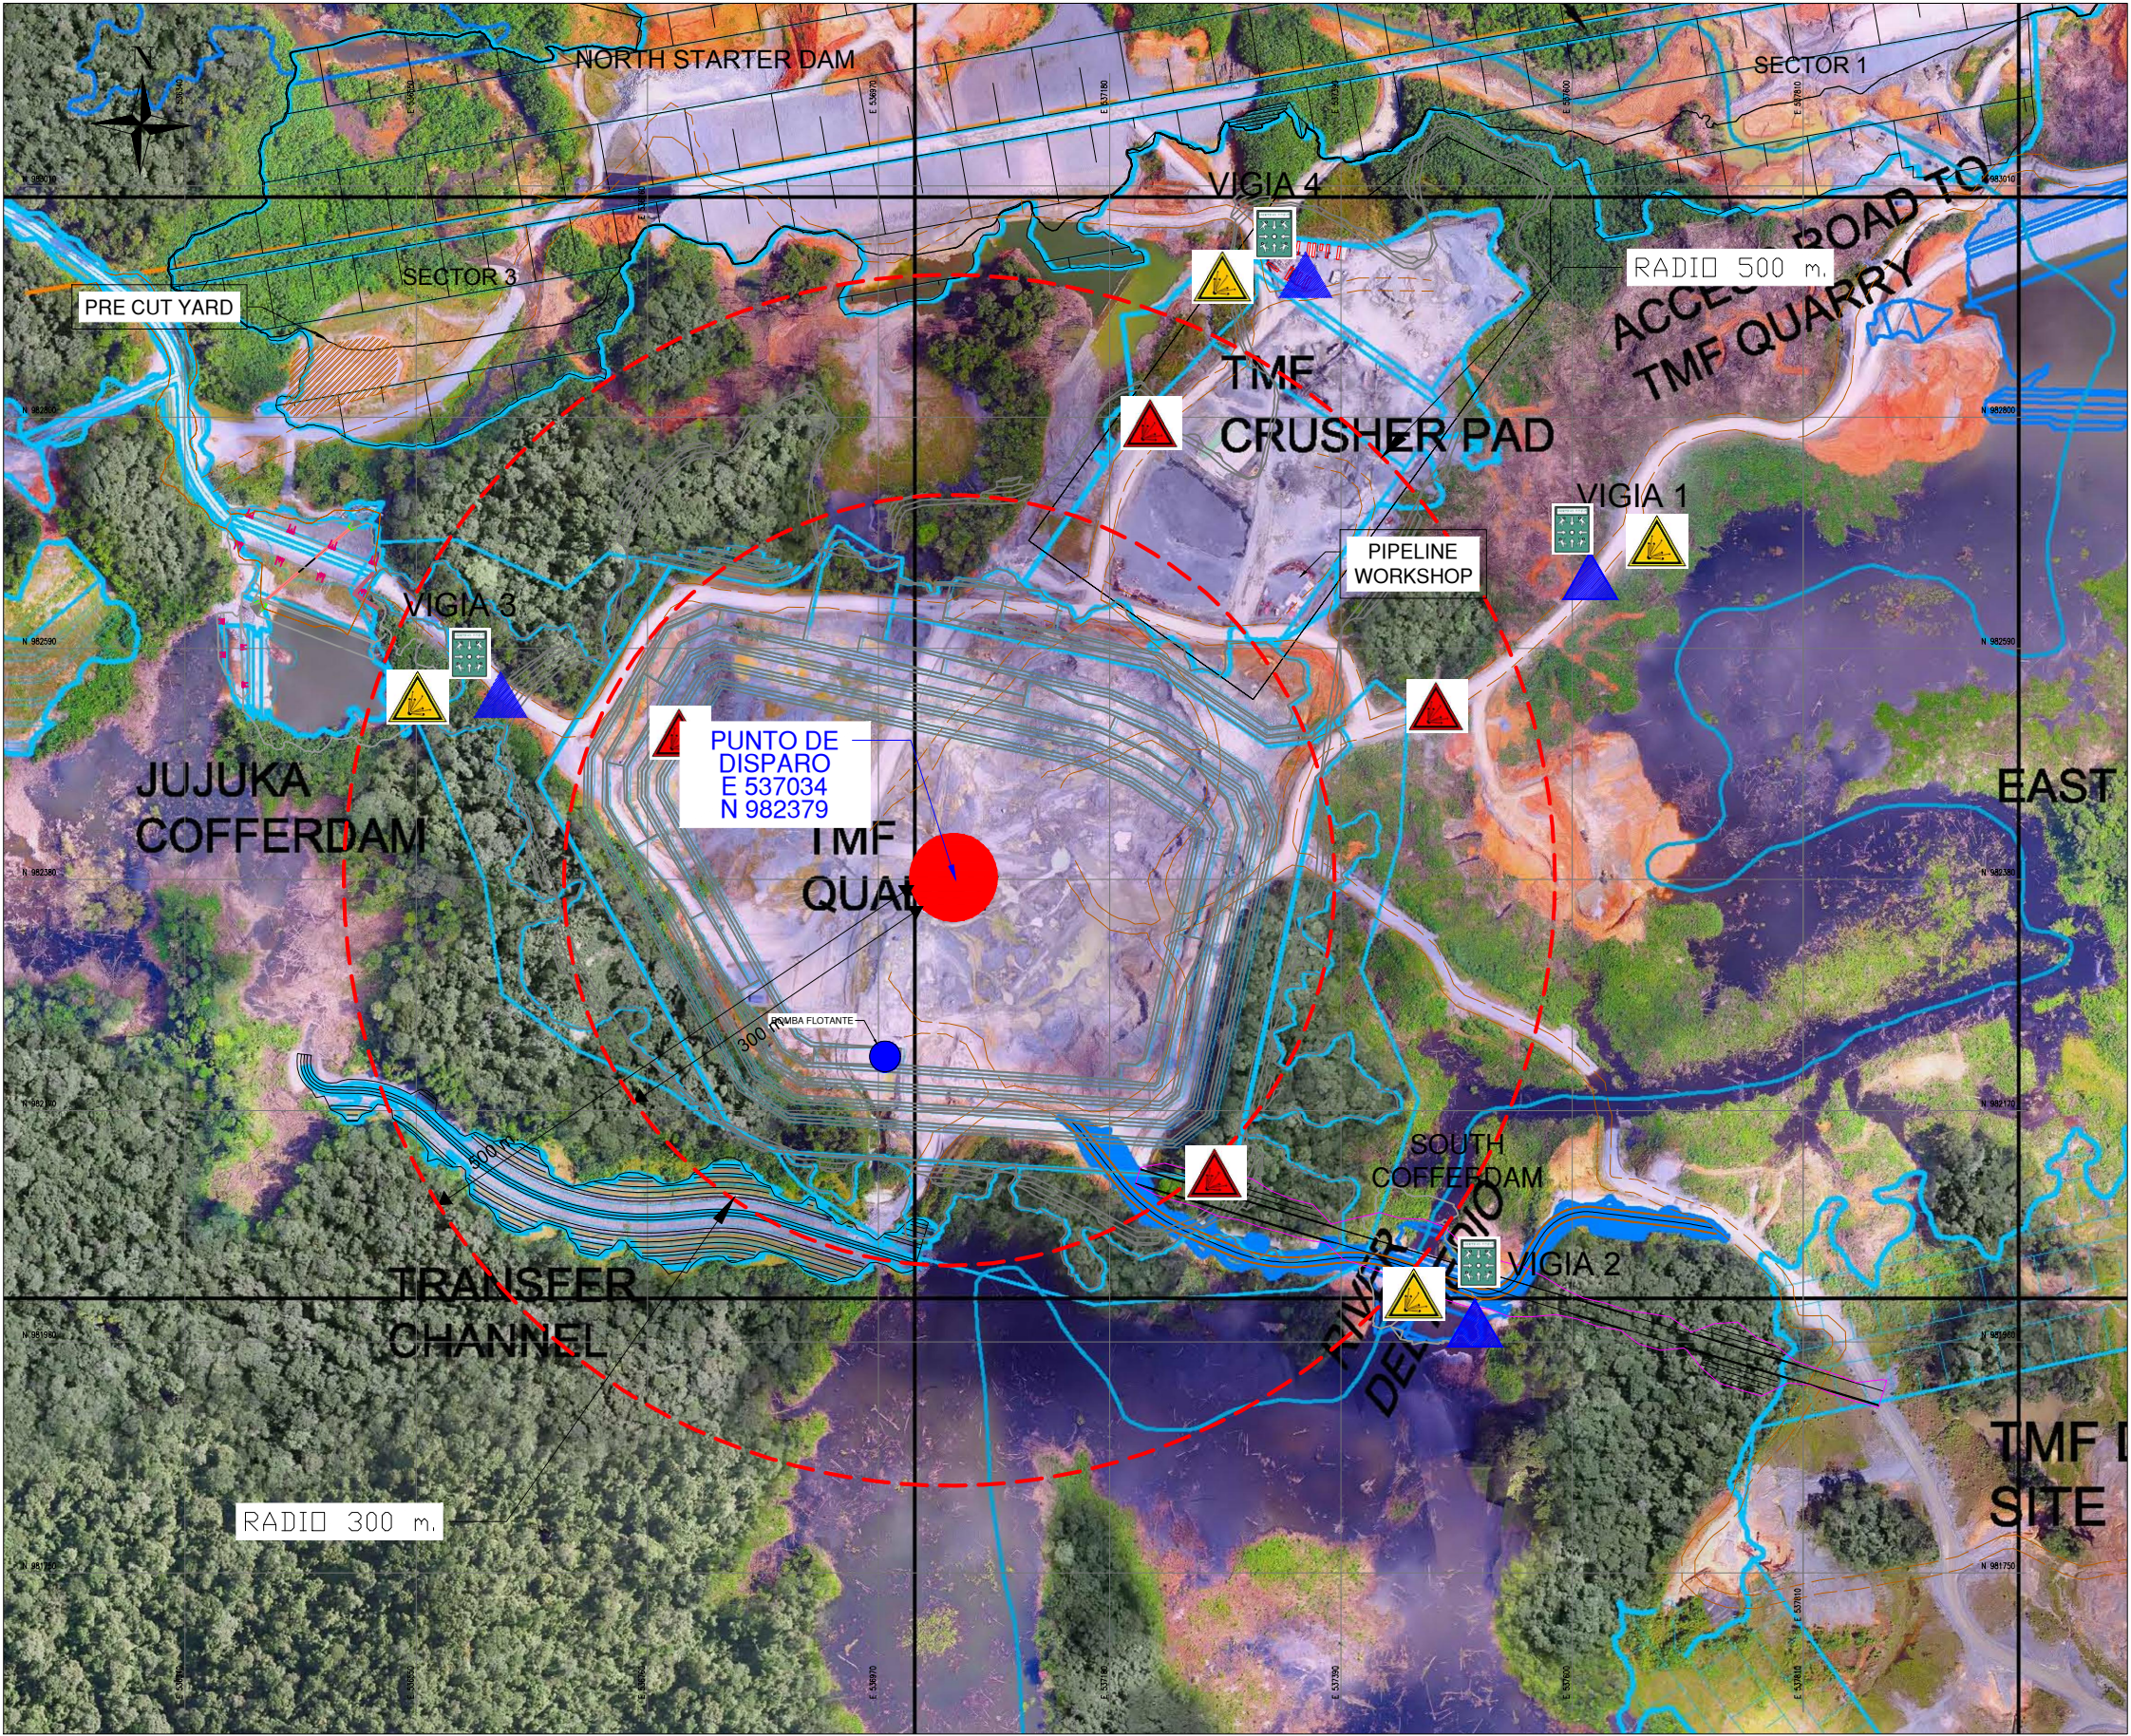

ZONA DE PELIGRO
TOTAL EVACUACIÓN



PUNTO DE REUNIÓN



PARAMÉDICO Y
RESCATE



CLIENTE:
CLIENT: MPSA.

PROPIETARIO:
OWNER: FQML.

PROYECTO:
PROJECT: CANTERA TMF

ESPECIALIDAD:
SPECIALIST: OFICINA
TECNICA

PLANO:
LAYOUT: MALLA DE PERFORACION

DISEÑO:
DESIGN: SGYM_P_SAC

FECHA:
DATE: 26/09/18

SUPERVISION VOLADURA STRACON	SEGURIDAD STRACON	EXPLOSIVISTA AUSTIN POWDER	SUPERVISION MPSA	SEGURIDAD MPSA
NOMBRE:	NOMBRE:	NOMBRE:	NOMBRE:	NOMBRE:
CARGO:	CARGO:	CARGO:	CARGO:	CARGO:
FIRMA:	FIRMA:	FIRMA:	FIRMA:	FIRMA:
FECHA:	FECHA:	FECHA:	FECHA:	FECHA:

TALADRO No. 43-17 & 51-01	
UBICACION :CANTERA TMF	HORA: 05:30 pm
LOCATION :QUARRY TMF	DATE: 27/09/18
DIBUJO: DRAWING:	
FECHA: DATE: 26/09/18	